

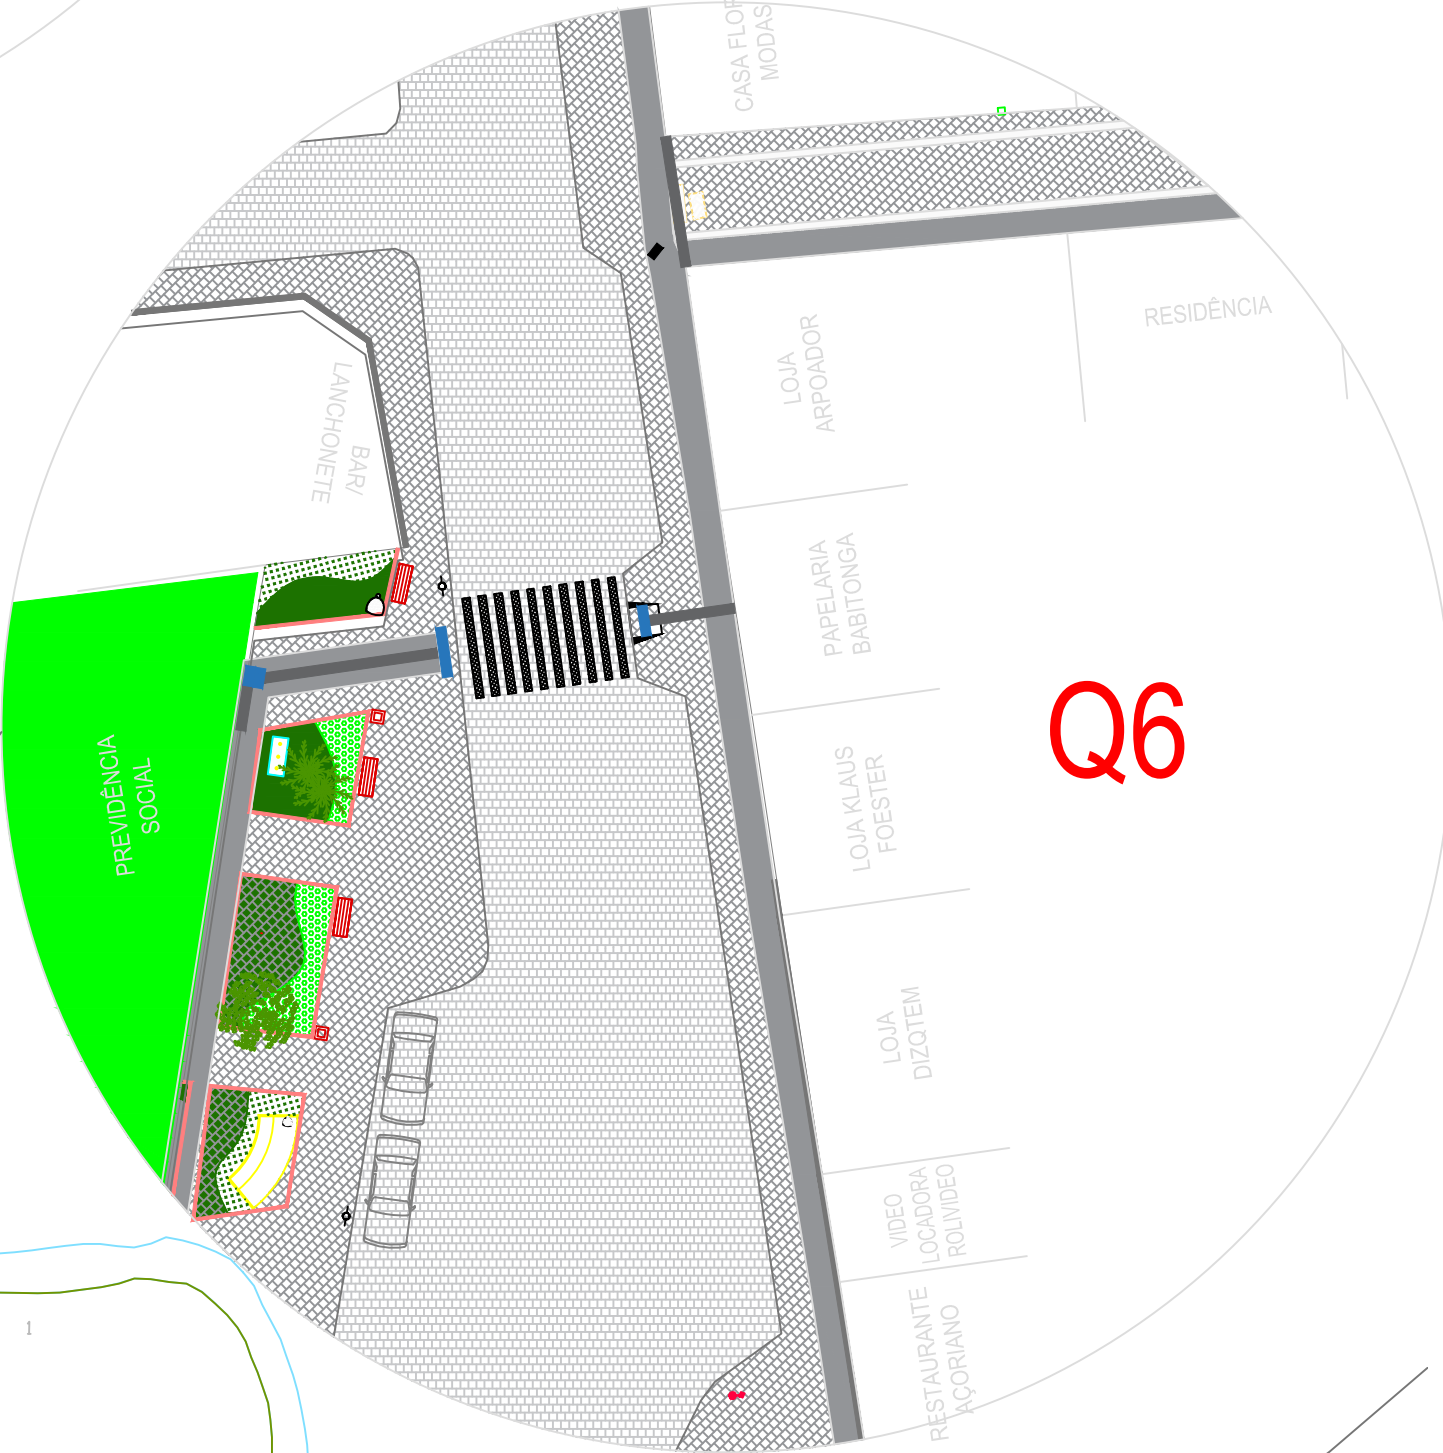
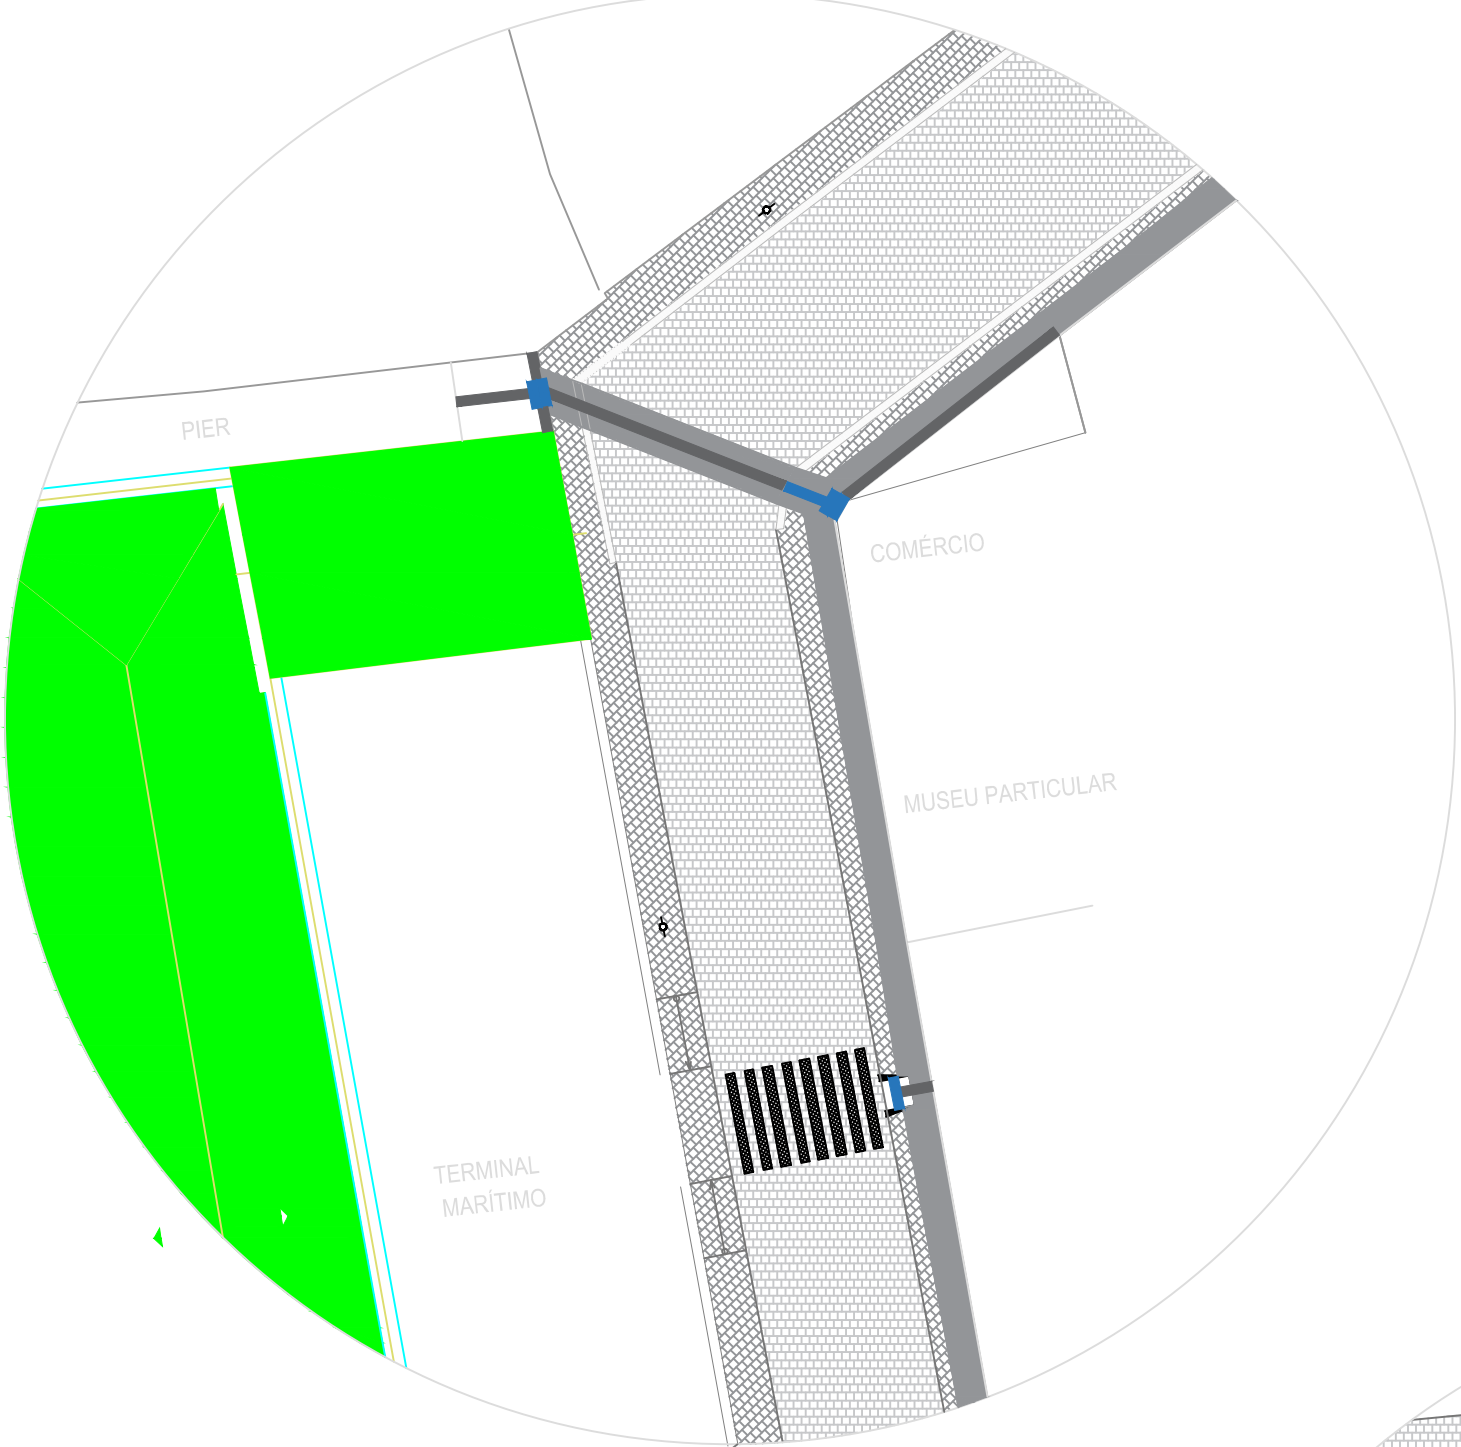
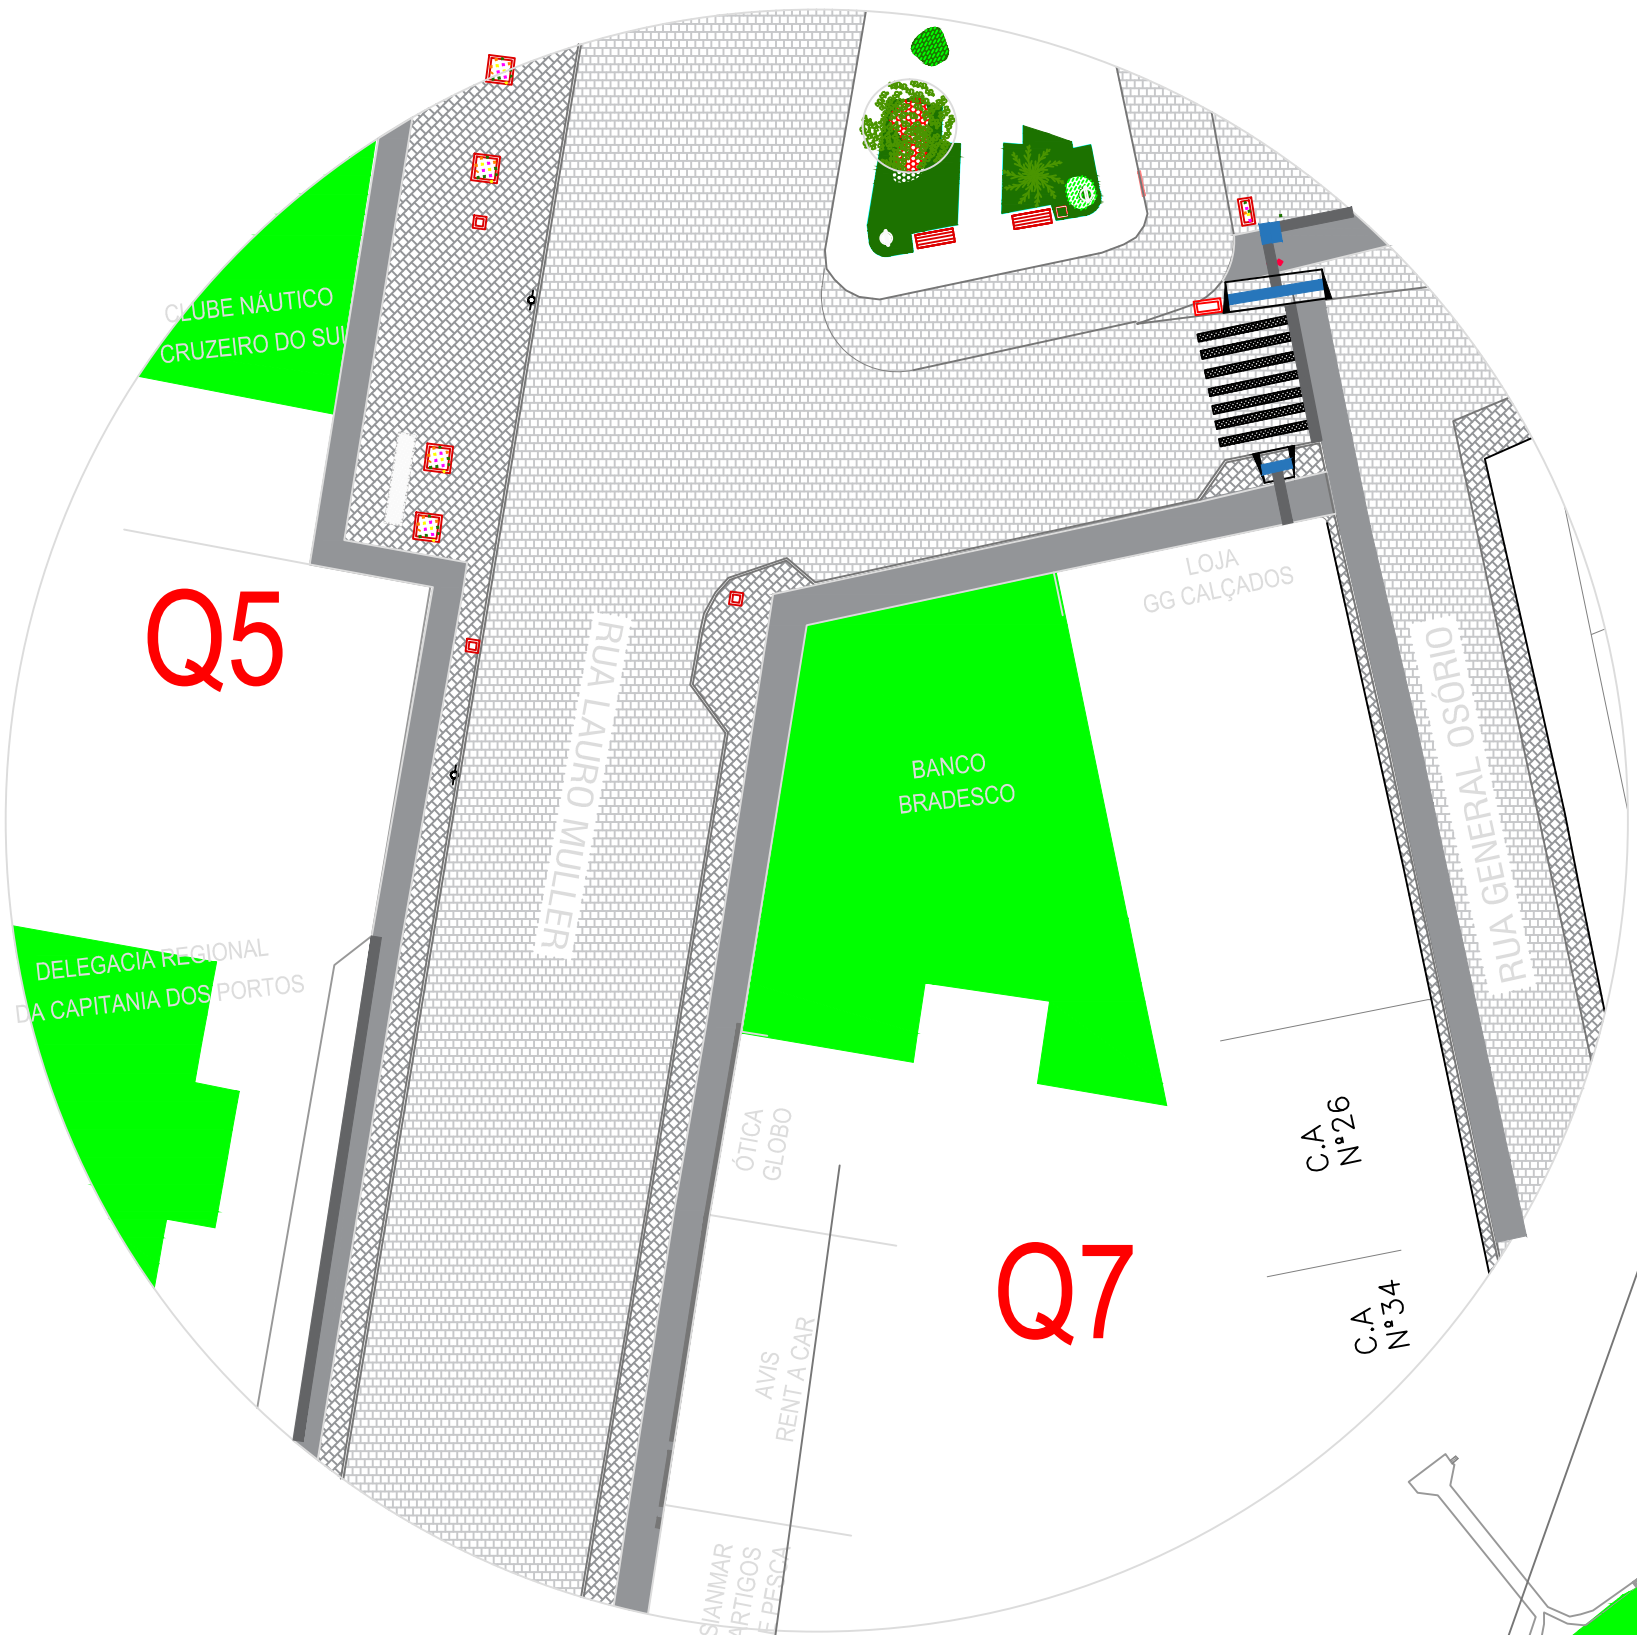


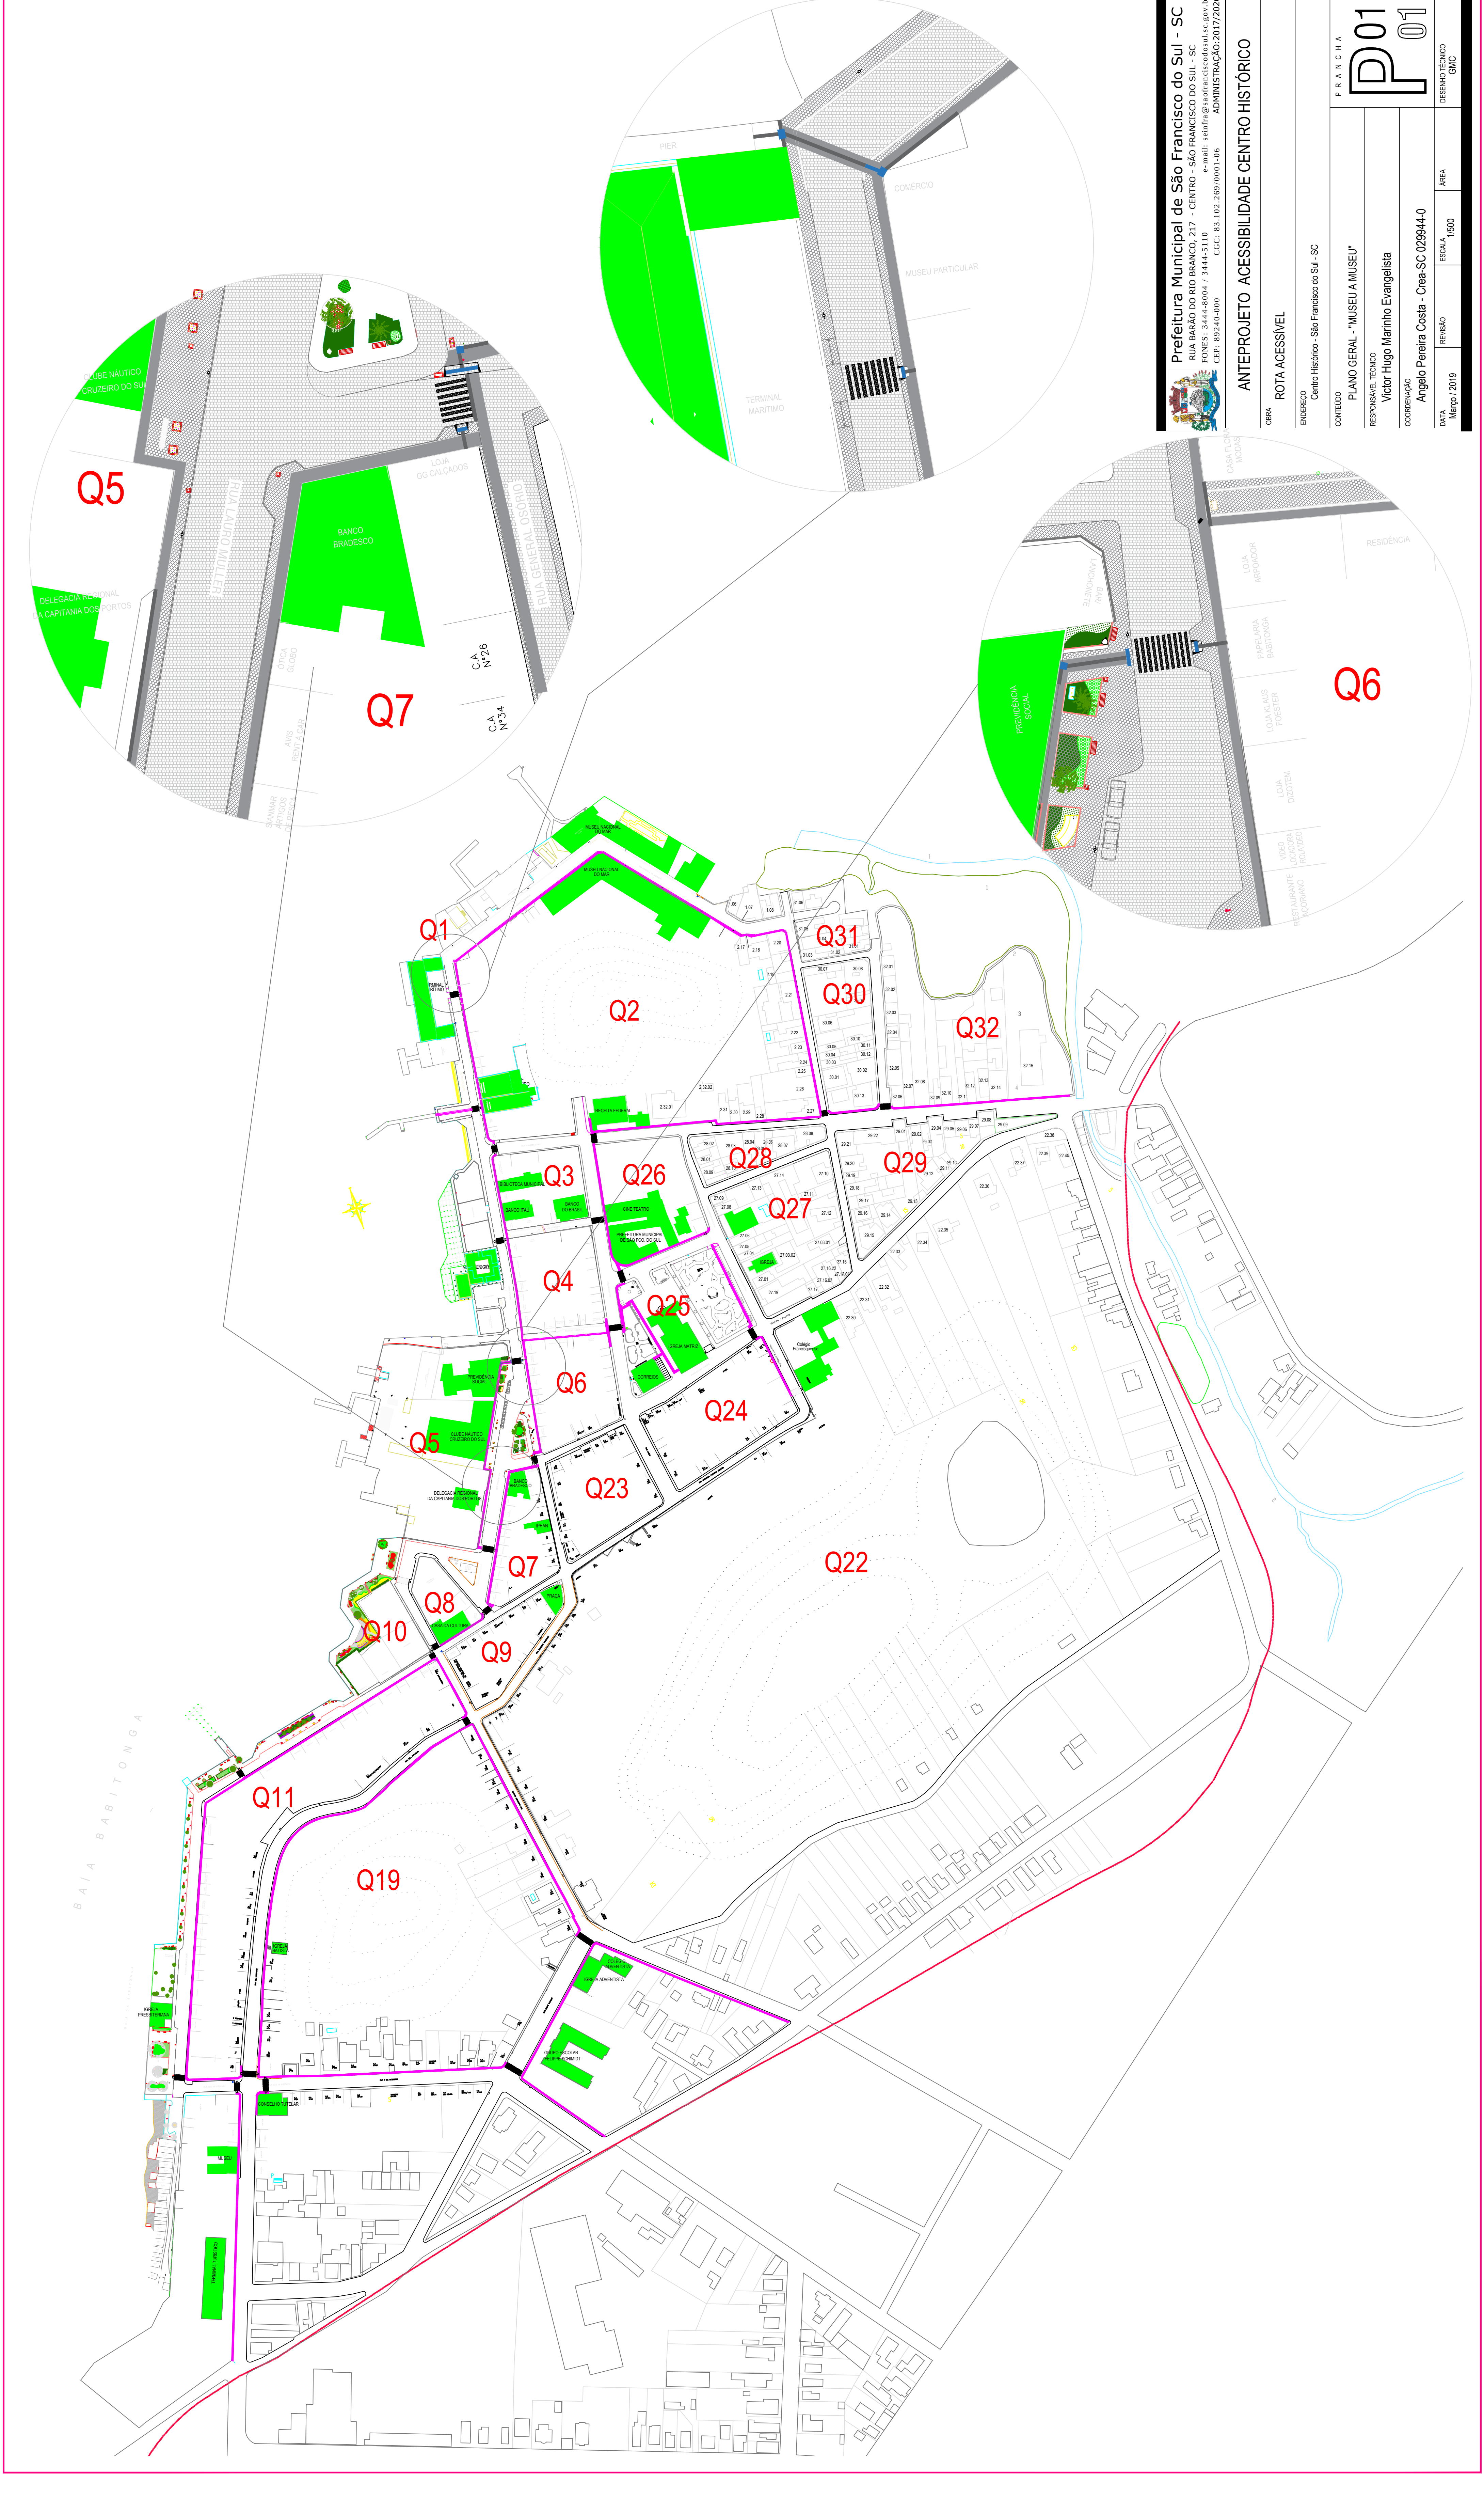

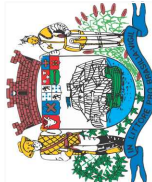

Prefeitura Municipal de São Francisco do Sul - SC

RUA BARÃO DO RIO BRANCO, 217 - CENTRO - SÃO FRANCISCO DO SUL - SC

FONES: 3444-0004 / 3444-5110 e-mail: seinfra@saofranciscodosul.sc.gov.br

CEP: 89240-000 ADMINISTRAÇÃO: 2017/2020 CCG: 83.102.269/0001-06

ANTEPROJETO ACESSIBILIDADE CENTRO HISTÓRICO				
OBRA	ROTA ACESSÍVEL			
ENGENHEIRO	Centro Histórico - São Francisco do Sul - SC			
CONTEÚDO	PLANO GERAL - "MUSEU A MUSEU"			
RESPONSÁVEL TÉCNICO	Victor Hugo Marinho Evangelista			
COORDENAÇÃO	Argelo Pereira Costa - Orea-SC 029944-0			
DATA	Março / 2019	REVISÃO	ESCALA	ÁREA
			1:500	
				DESENHO TÉCNICO
				GNC

PRANCHA

P01